


# Opbygning af BMX bane

\*\*tegningen er kun vejledende

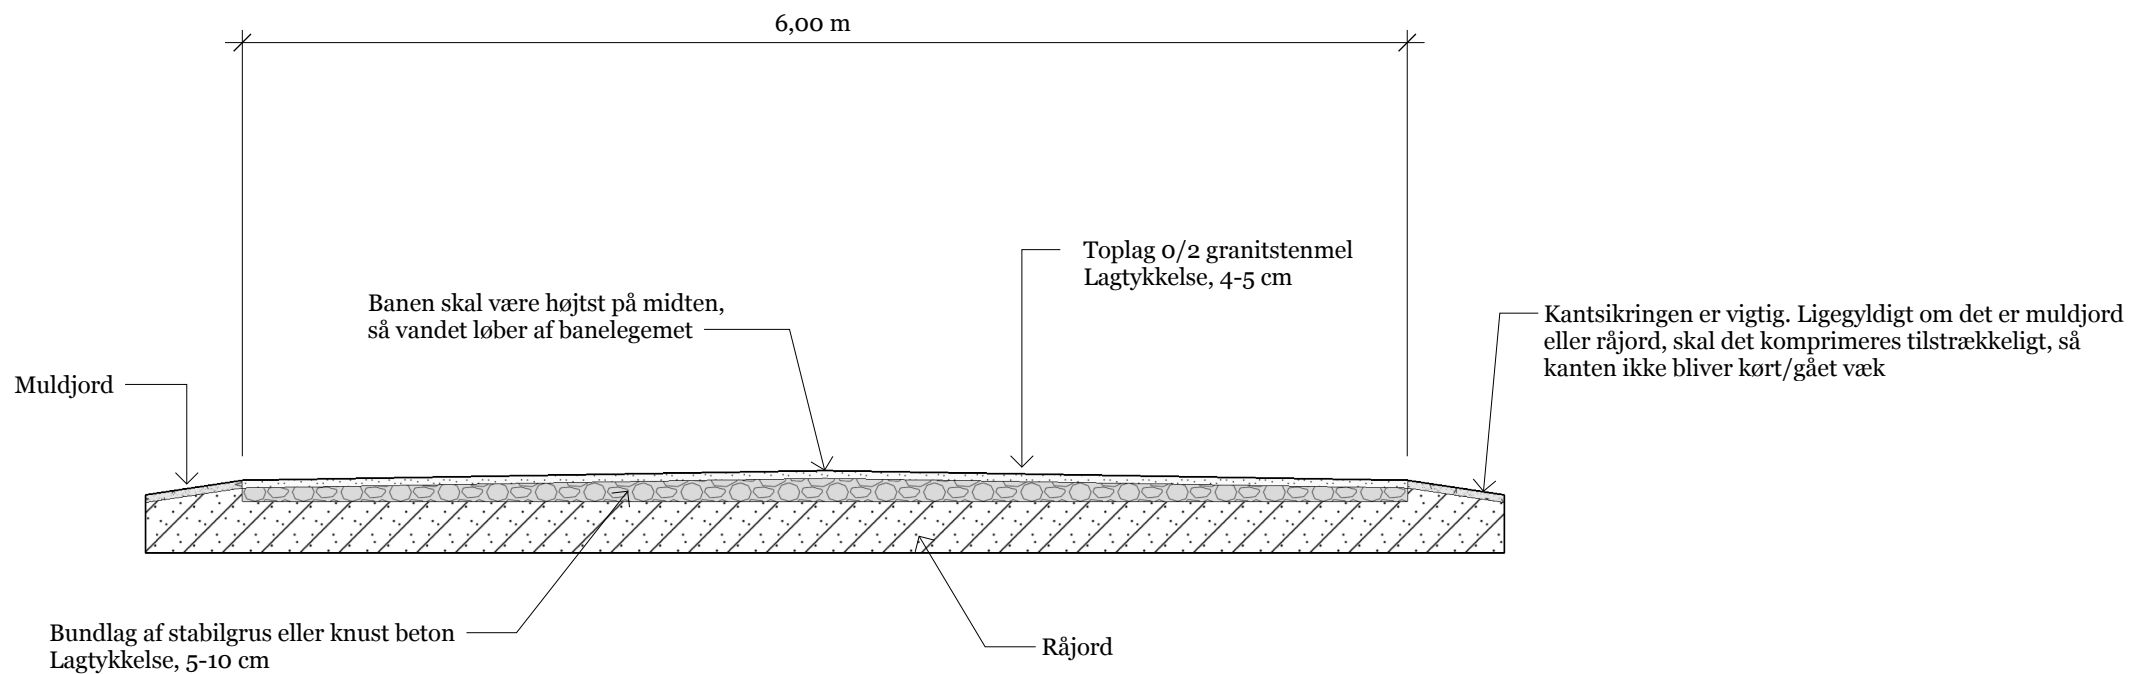

Dirt Builders  
Nørre Allé 11b  
2200 København N.  
CVR 36704241



# A0.1